

Схема расположения земельного участка на кадастровом плане территории

Условный номер: 18:18:072042:30:3У1

Земельный участок расположен по адресу:


Удмуртская Республика, Сарапульский район, с. Сигаево

Площадь участка: 1094 м²

Категория земель: земли населенных пунктов

Цель использования:

Территориальная зона: Ж1 - зона застройки индивидуальными жилыми домами

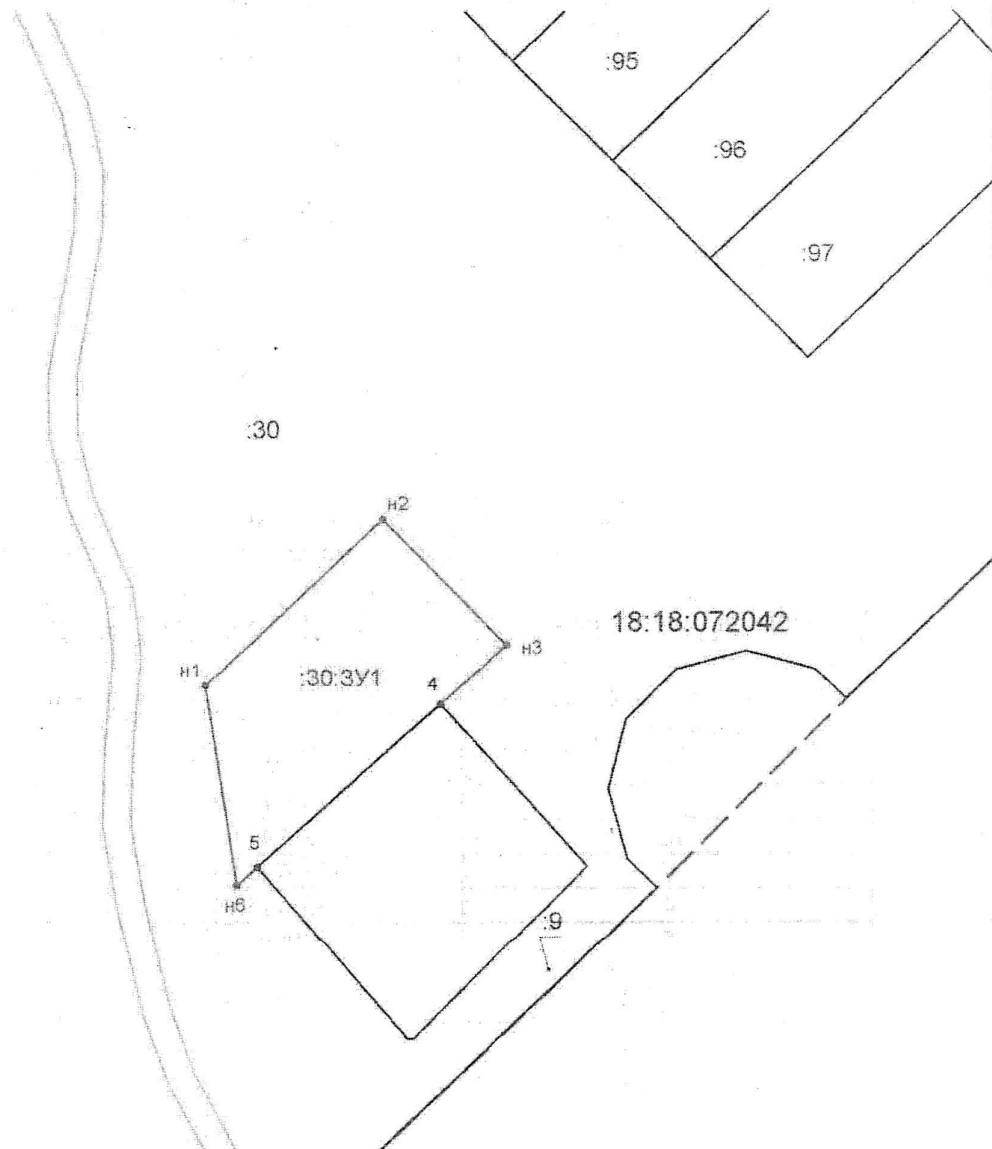

Условные обозначения:

Масштаб 1:1000

18:18:072042



18:18:072042:30

18:18:072042:97

н1

18:18:072042:30

- кадастровый номер квартала
- граница кадастрового квартала
- граница зоны с особыми условиями использования территории
- граница земельного участка установленная при проведении кадастровых работ
- граница земельного участка по сведениям ЕГРН
- обозначение образуемого земельного участка
- кадастровый номер земельного участка
- обозначение характерной точки границы, установленной при проведении кадастровых работ
- кадастровый номер исходного земельного участка, который при проведении кадастровых работ сохраняется в измененных границах

Исполнитель работ:

кадастровый инженер

Булдаков Сергей Сергеевич



АТТЕСТАТ

№18-14/380

"27" февраля 2025 г.

Приложение N 2
к приказу Федеральной службы государственной
регистрации, кадастра и картографии
от 19.04.2022 N П/0148

СХЕМА
РАСПОЛОЖЕНИЯ ЗЕМЕЛЬНОГО УЧАСТКА ИЛИ ЗЕМЕЛЬНЫХ
УЧАСТКОВ НА КАДАСТРОВOM ПЛАНЕ ТЕРРИТОРИИ, ПОДГОТОВКА
КОТОРОЙ ОСУЩЕСТВЛЯЕТСЯ В ФОРМЕ ДОКУМЕНТА
НА БУМАЖНОМ НОСИТЕЛЕ

Утверждена
Постановление об утверждении схемы расположения
(наименование документа об утверждении, включая
земельного участка на кадастровом плане территории
наименования органов государственной власти или

органов местного самоуправления, принявших
решение об утверждении схемы или подписавших
соглашение о перераспределении земельных
участков)

от _____ N _____

Схема расположения земельного участка или земельных
участков на кадастровом плане территории
Система координат МСК-18

Условный номер земельного участка <1> 18:18:072042:30:ЗУ1		
Площадь земельного участка <2> 1094 кв.м.		
Обозначение характерных точек границ	Координаты <3>, м	
	X	Y
1	2	3
n1	339717,92	2263085,63
n2	339742,06	2263111,44
n3	339723,95	2263129,16
4	339715,19	2263119,64
5	339691,66	2263092,96
n6	339689,07	2263090,05
n1	339717,92	2263085,63