


ГЕНЕРАЛЬНЫЙ ПЛАН
муниципального образования "Мазунинское" Сарапульского района Удмуртской Республики
Карта функциональных зон поселения
М 1:16000

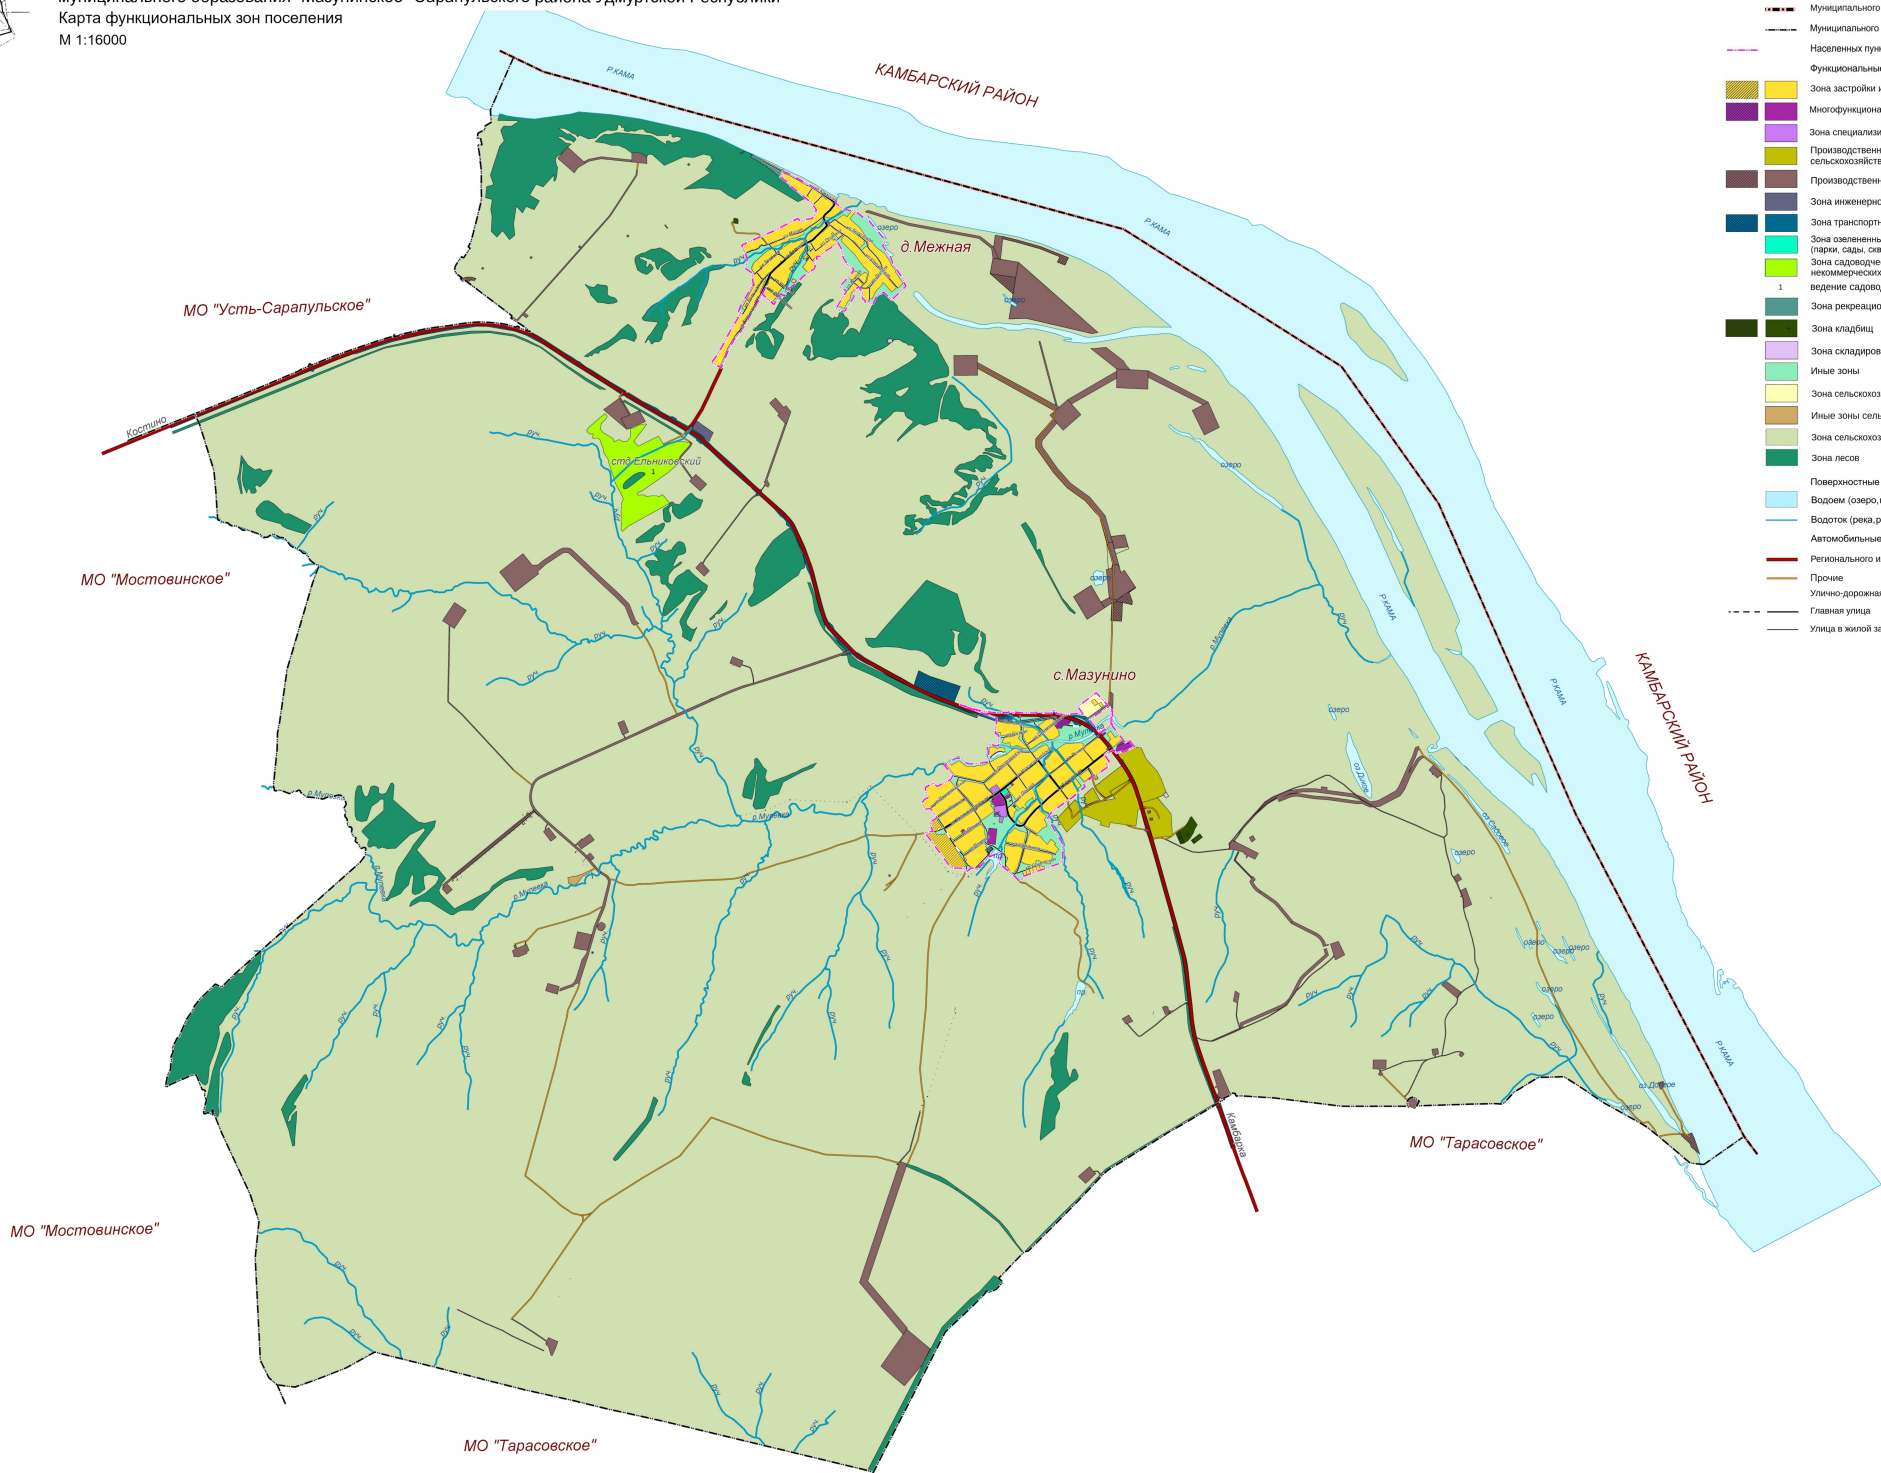

УСЛОВНЫЕ ОБОЗНАЧЕНИЯ	
Проект	Сущ.
Границы	
Муниципального района	
Муниципального образования	
Населенных пунктов	
Функциональные зоны	
Зона застройки индивидуальными жилыми домами	
Многофункциональная общественно-деловая зона	
Зона специализированной общественной застройки	
Производственная зона сельскохозяйственных предприятий	
Производственная зона	
Зона инженерной инфраструктуры	
Зона транспортной инфраструктуры	
Зона озелененных территорий общего пользования (парки, сады, скверы, бульвары)	
Зона садоводческих или огороднических некоммерческих товариществ	
1 ведение садоводства	
Зона рекреационного назначения	
Зона кладбищ	
Зона складирования и захоронения отходов	
Иные зоны	
Зона сельскохозяйственного использования	
Иные зоны сельскохозяйственного назначения	
Зона сельскохозяйственных угодий	
Зона лесов	
Поверхностные водные объекты	
Водоем (озеро, пруд)	
Водоток (река, ручей, канал)	
Автомобильные дороги	
Регионального или межмуниципального значения	
Прочие	
Улично-дорожная сеть	
Главная улица	
Улица в жилой застройке	